


PLANTA DE UBICACIÓN DE GANCHOS Y PLANCHUELAS

ESCALA 1:50

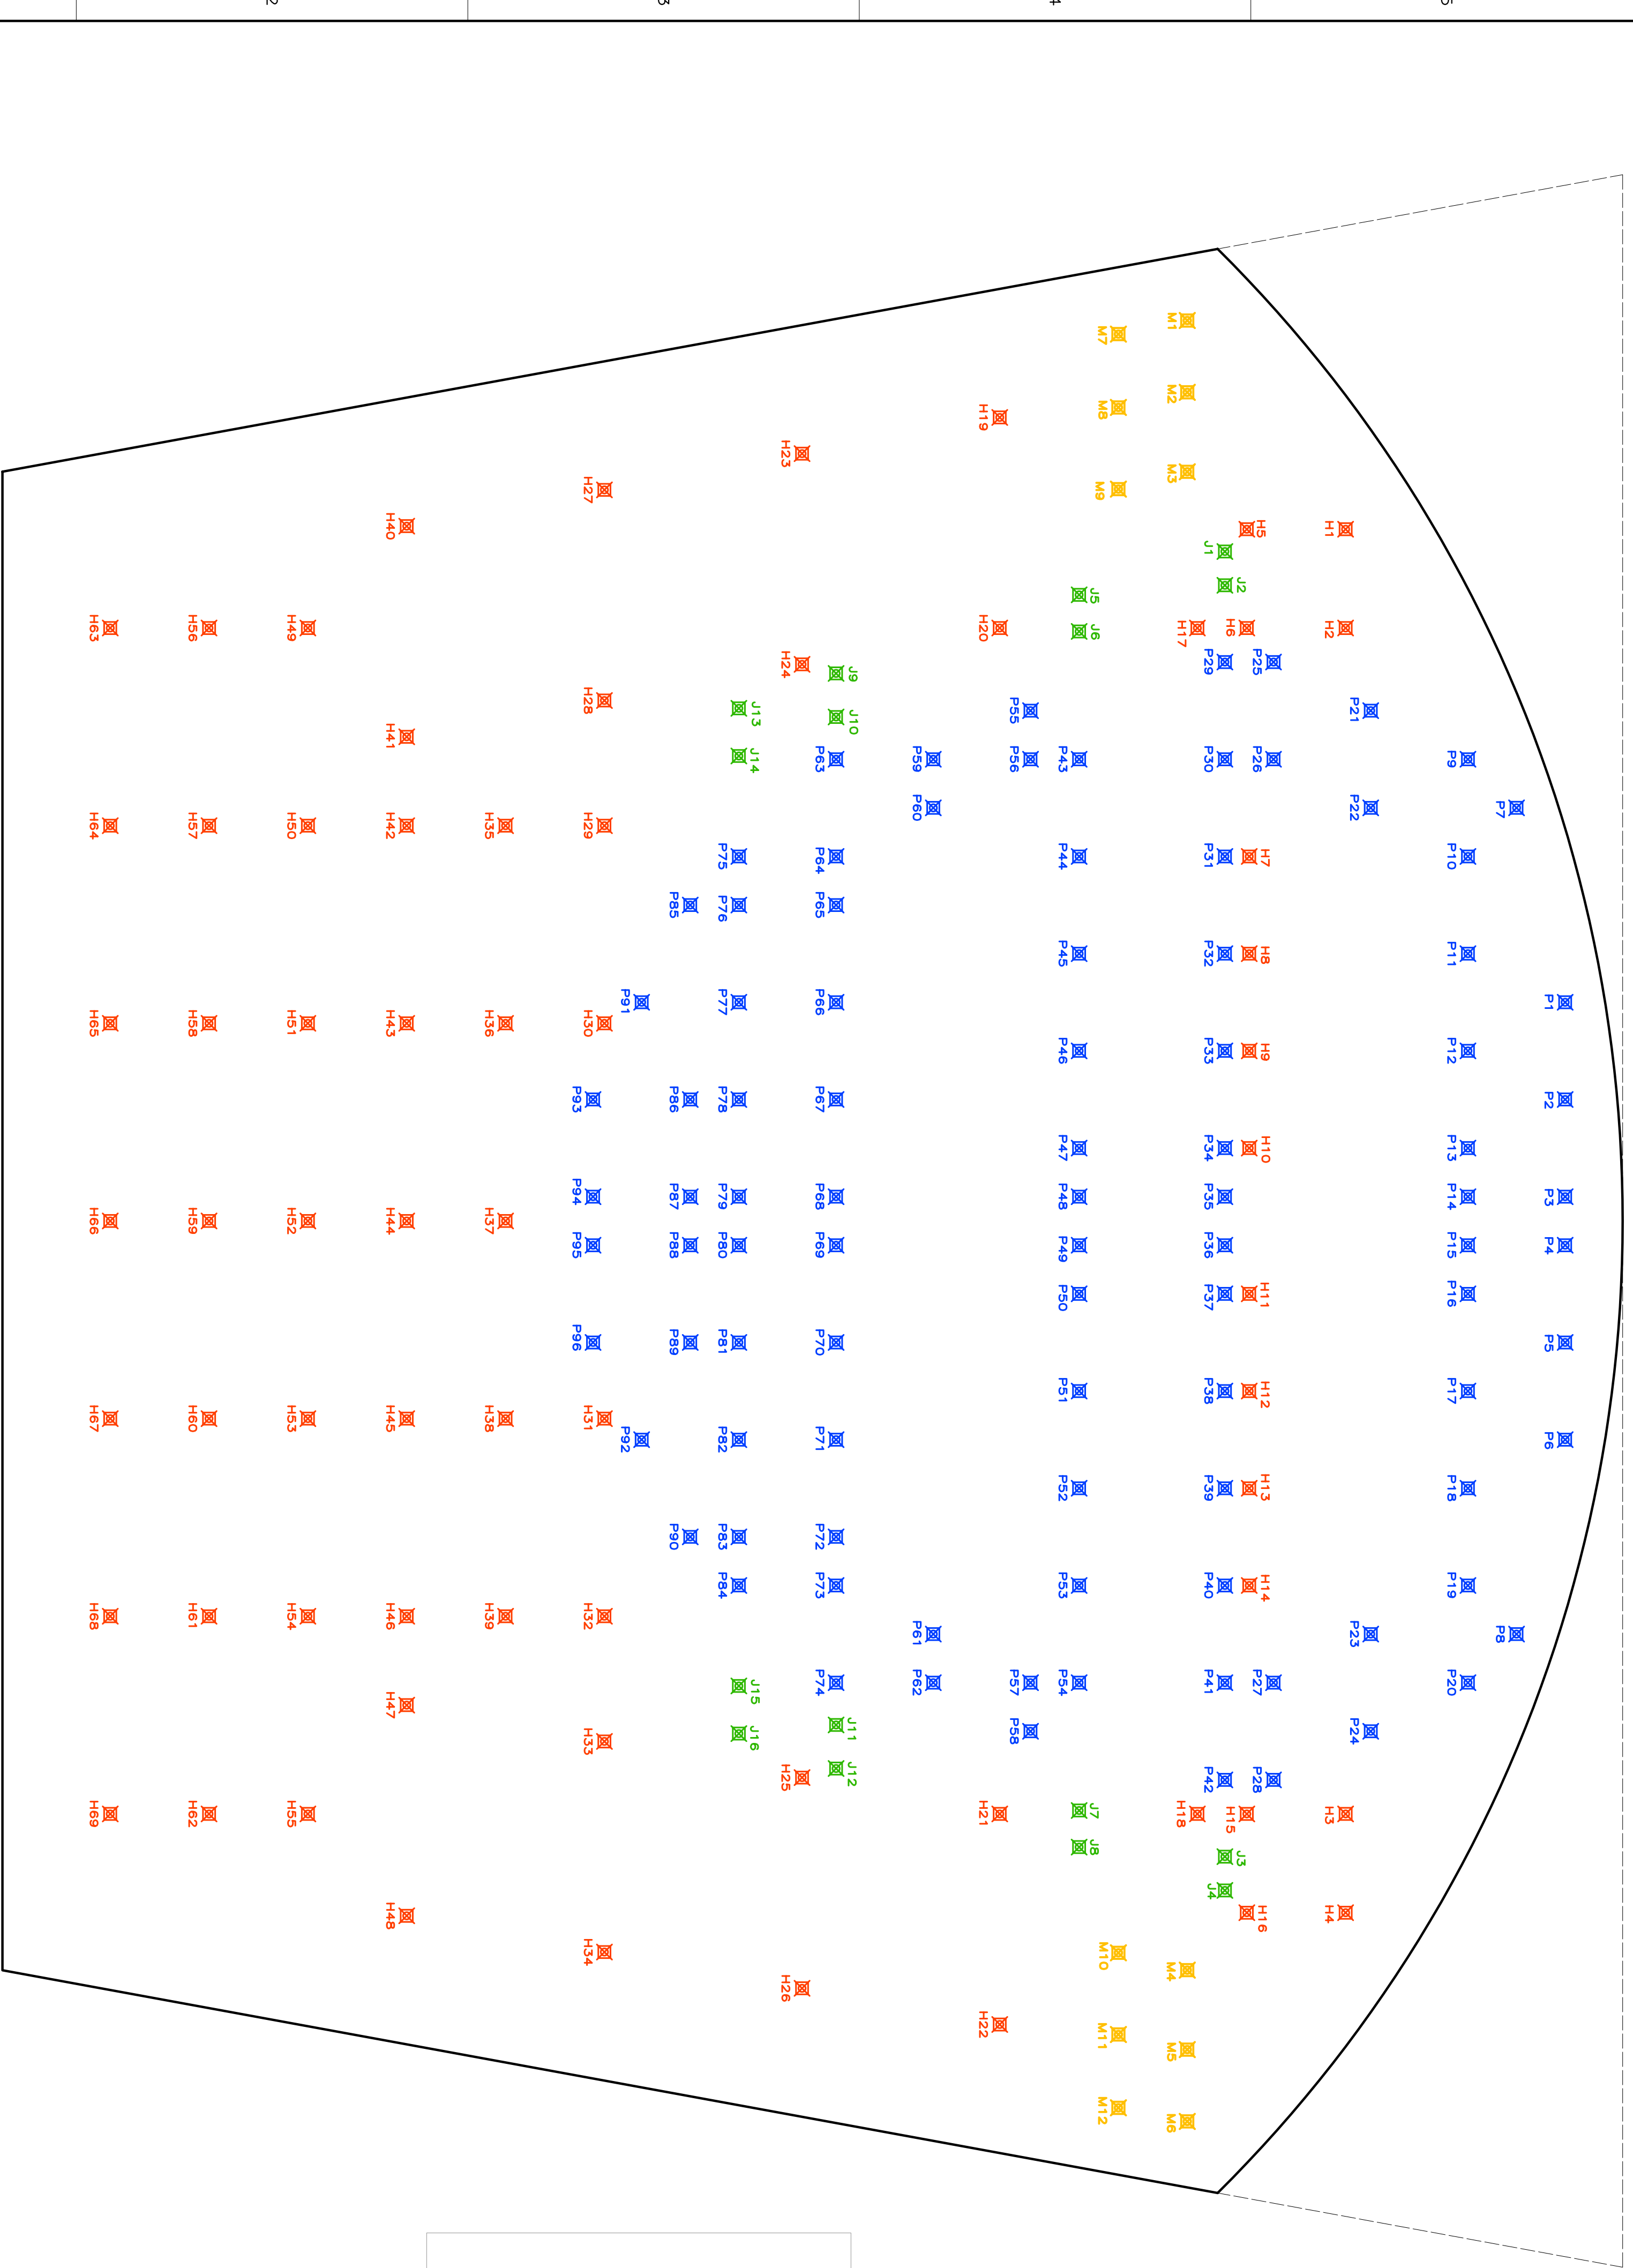

REFERENCIAS

- P – GANCHOS CON CARGA ADMISIBLE 500 kg cantidad = 96
- H – GANCHOS CON CARGA ADMISIBLE 250 kg cantidad = 69
- M – PLANCHUELAS 15X15X8mm PARA SUECIÓN DE ESCALERAS cantidad=12
- J – PLANCHUELAS 20X20X8mm PARA APOYO HORIZONTAL DE PLATAFORMA TÉCNICA cantidad=16

TOTAL: 193 INSERTOS

D&M INGENIEROS

DIESTE & MONTAÑEZ S.A.
INGENIEROS

Carlos ROJAS 1606 Tels. 401 4630 – 409 9980 – 409 9985
E-mail : dym.ingenieros@gmail.com FAX. 409 8475

TEATRO DE VERANO

PLANO: PLANTA DE UBICACIÓN DE GANCHOS Y PLANCHUELAS

Escala : 1:50	Proyecto:
Archivo: Ganchos y planchuelas.dwg	INC. CONZALO URBANISERIE
Propietario: I.M.M.	December 2008